


# Taras mobilny

przekrój

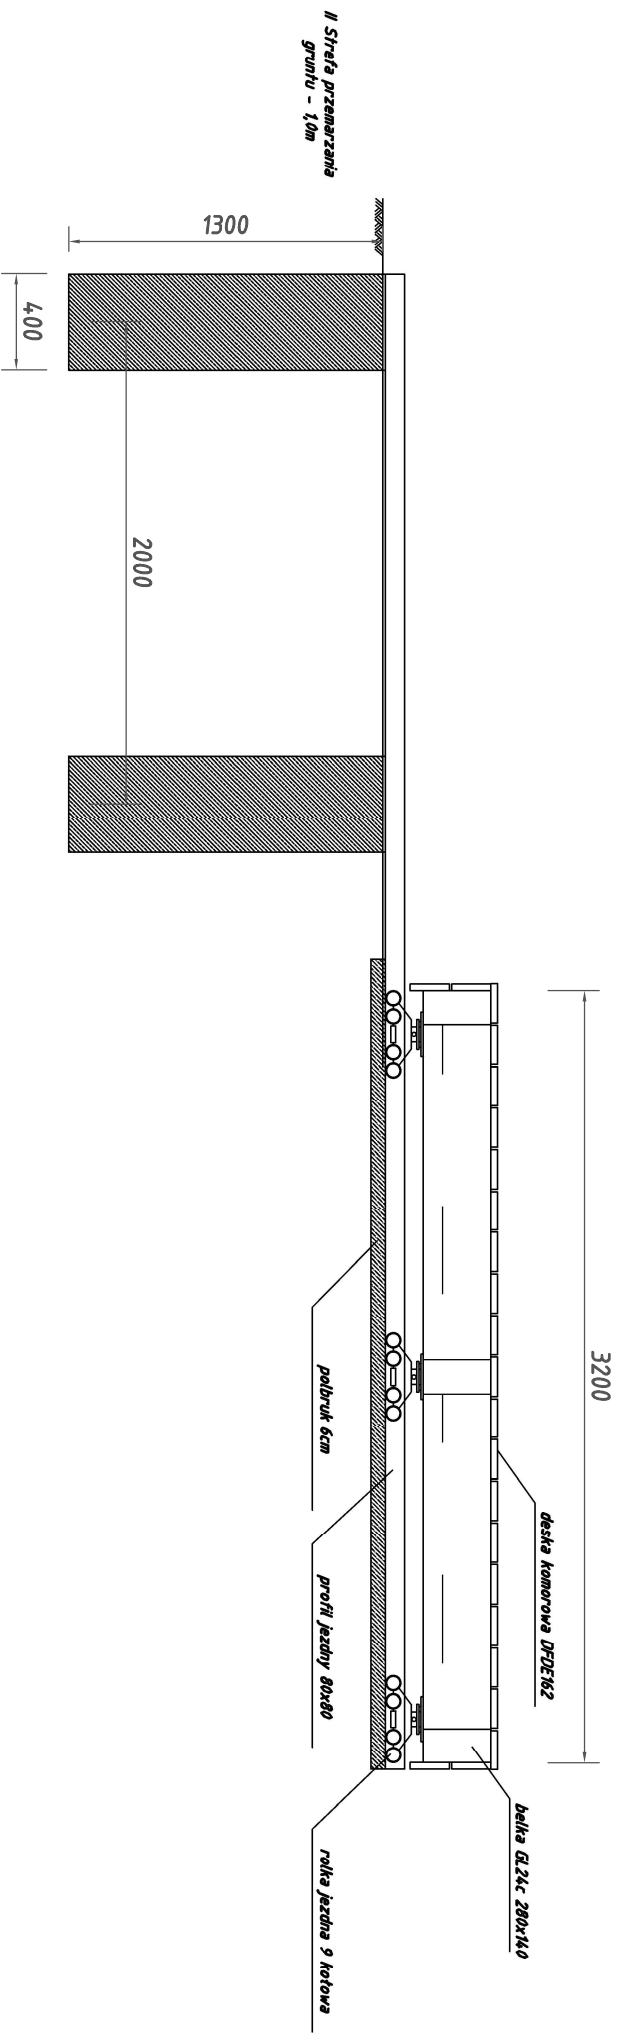

II Strona przeznaczona  
gruntu - 1,0m